


SEGMENT A2
PARTER
pow. całkowita 124.60 m2
pow. użytkowa 103.34 m2

suma PU segmentu 225.56 m2
suma PC segmentu 279.50 m2

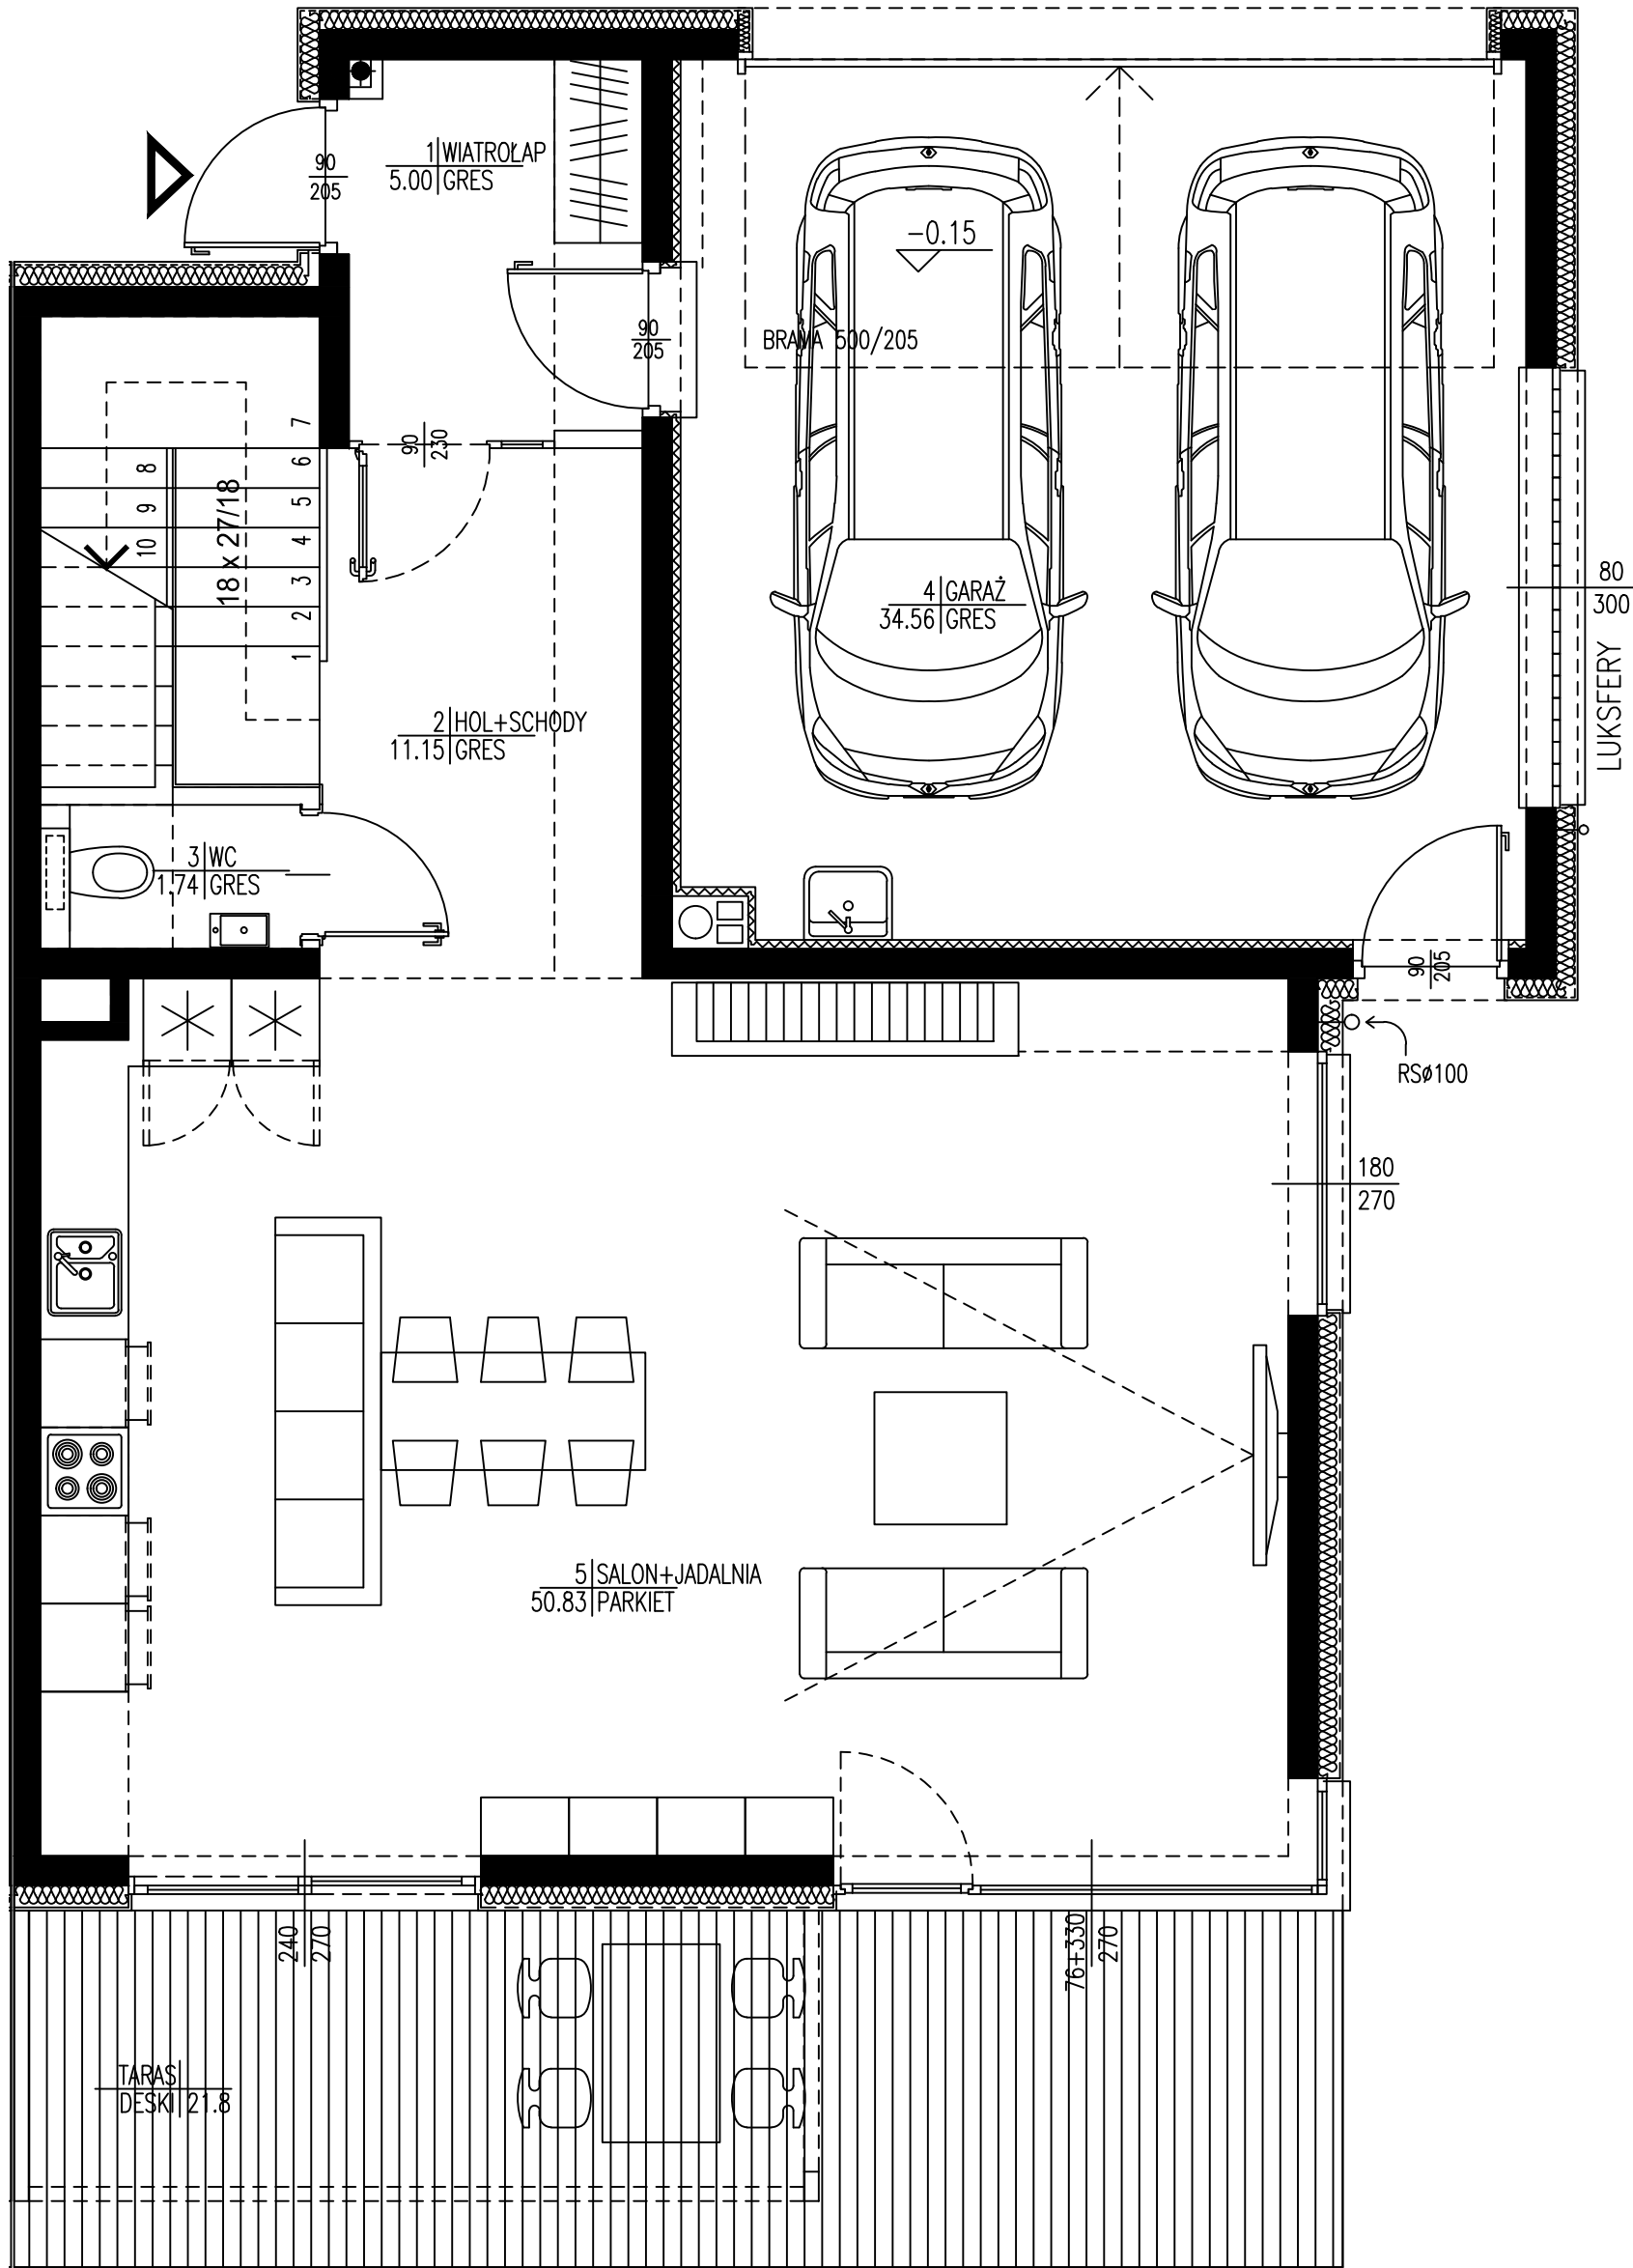

SEGMENT A2


PIĘTRO 1

pow. całkowita

121.45 m2

pow. użytkowa

100.29 m2

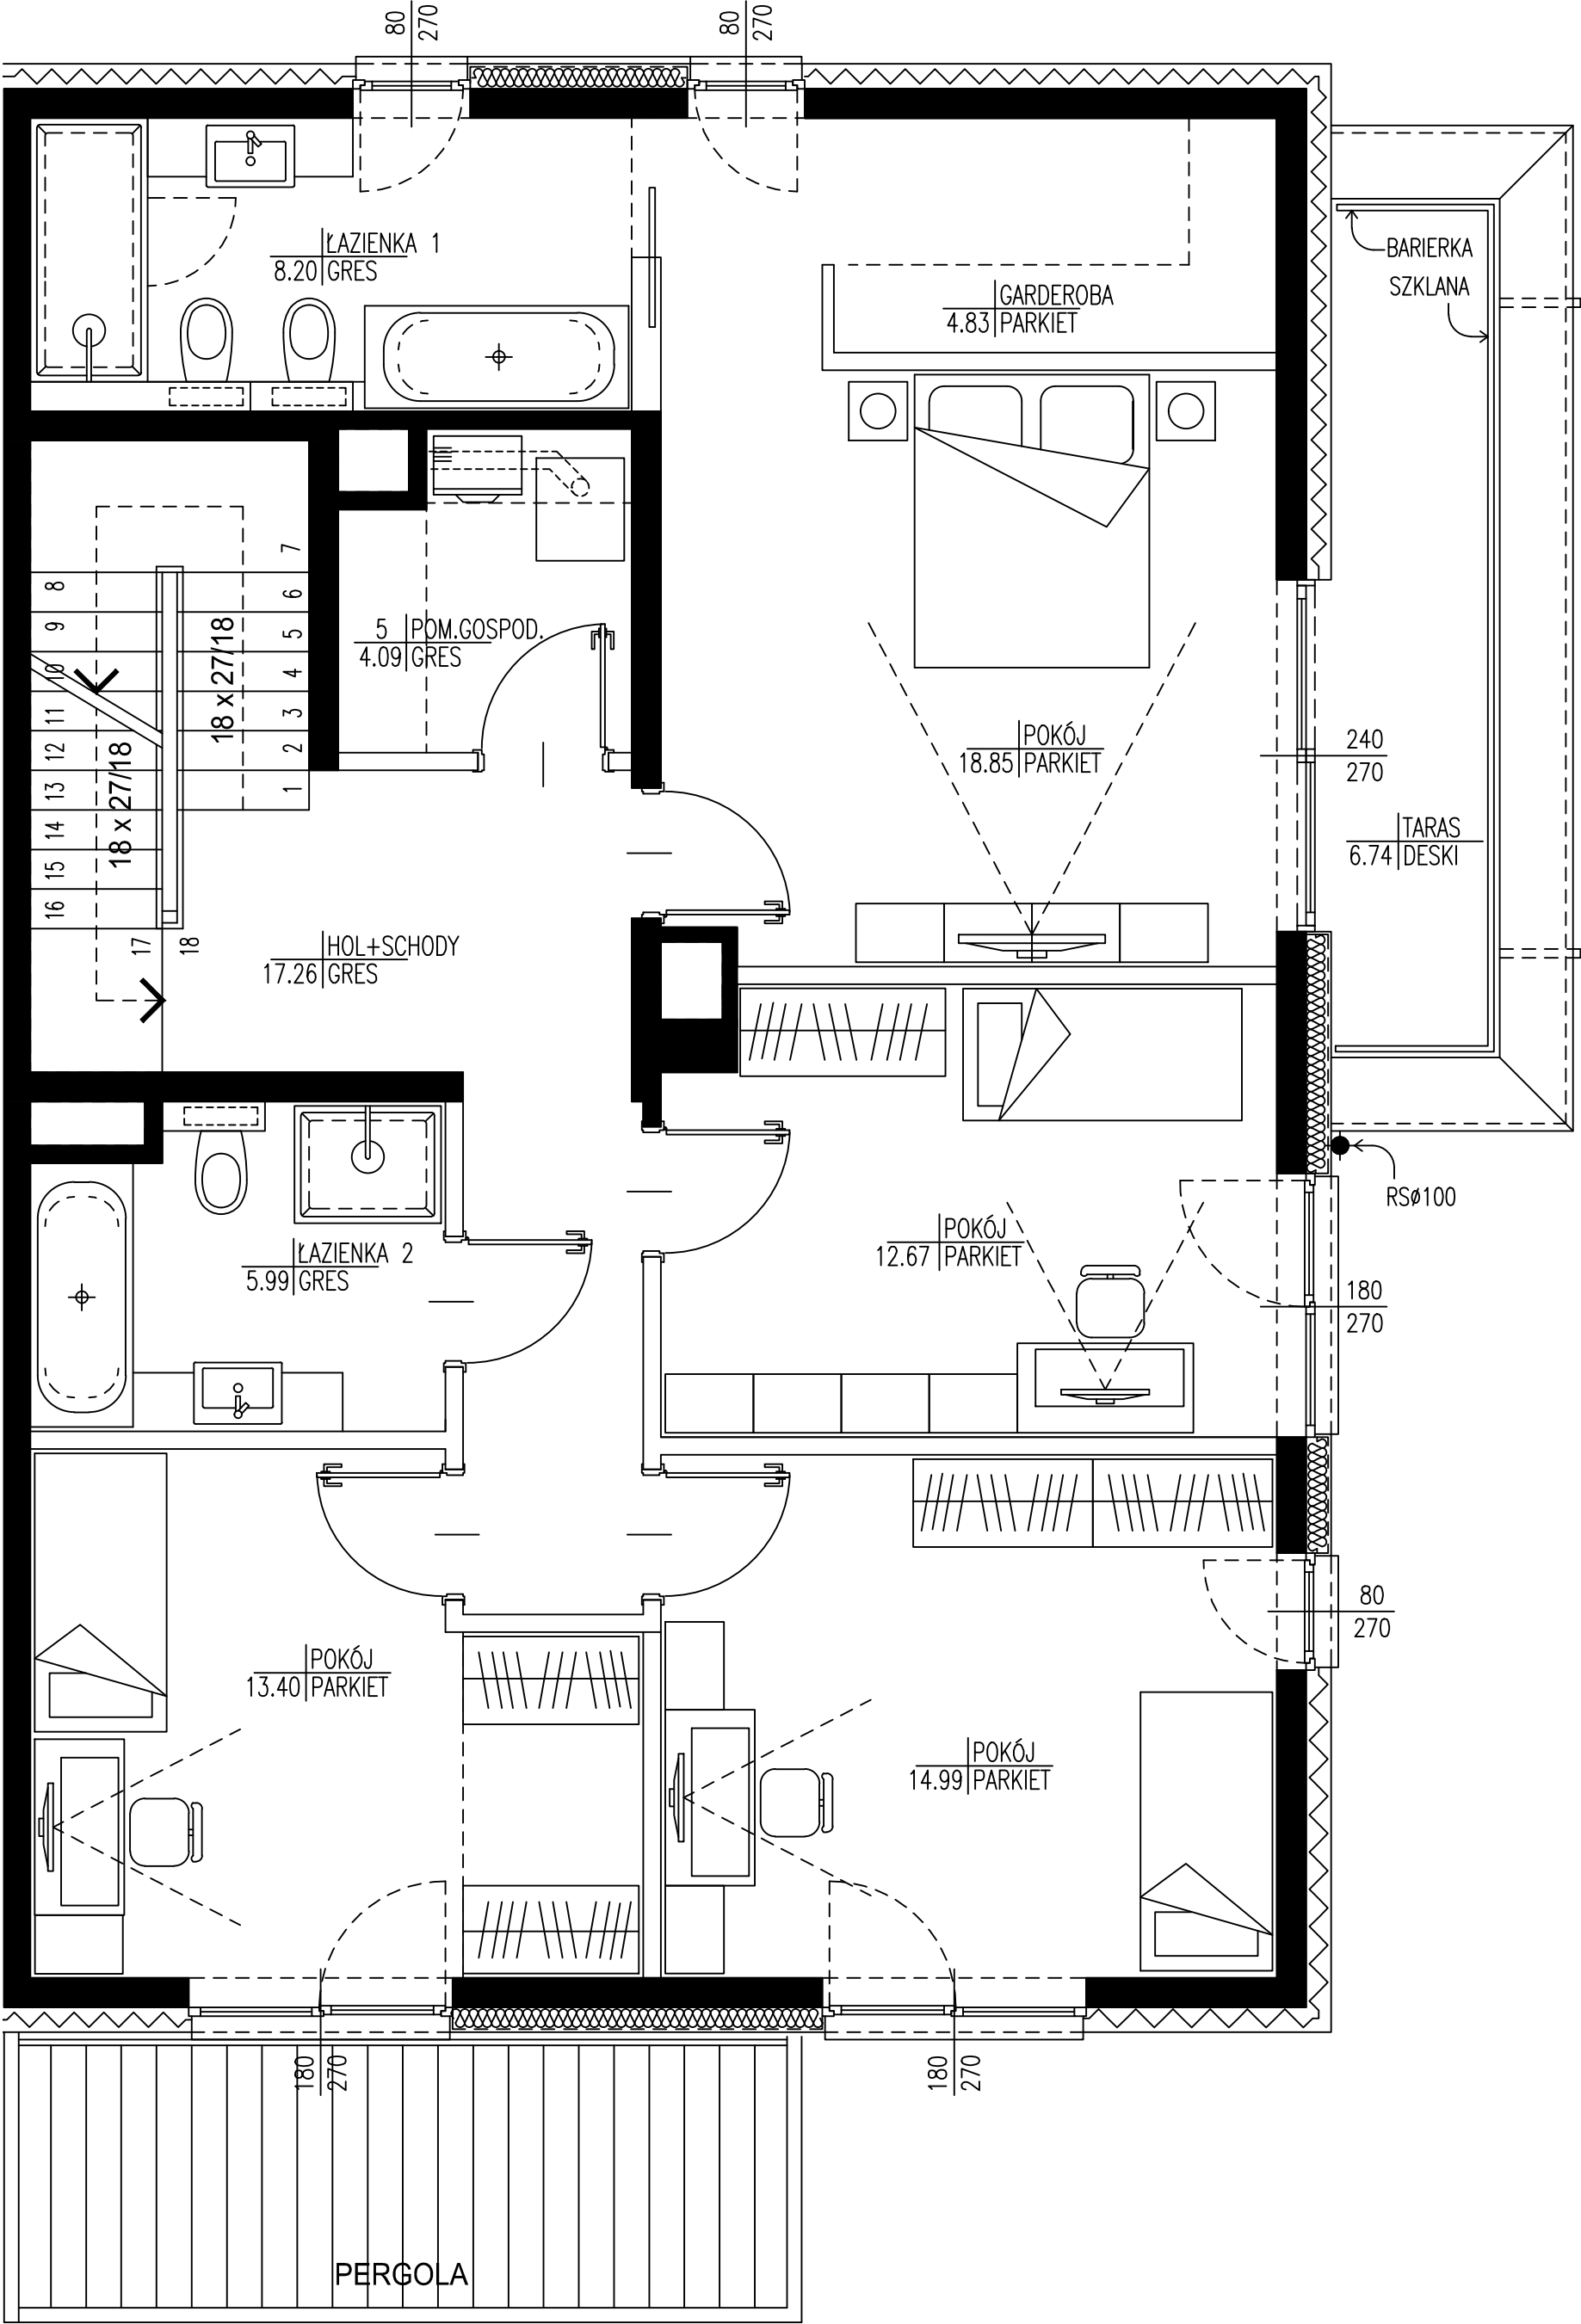



SEGMENT A2

PIĘTRO 2

pow. całkowita 33.45 m2

pow. użytkowa 21.93 m2

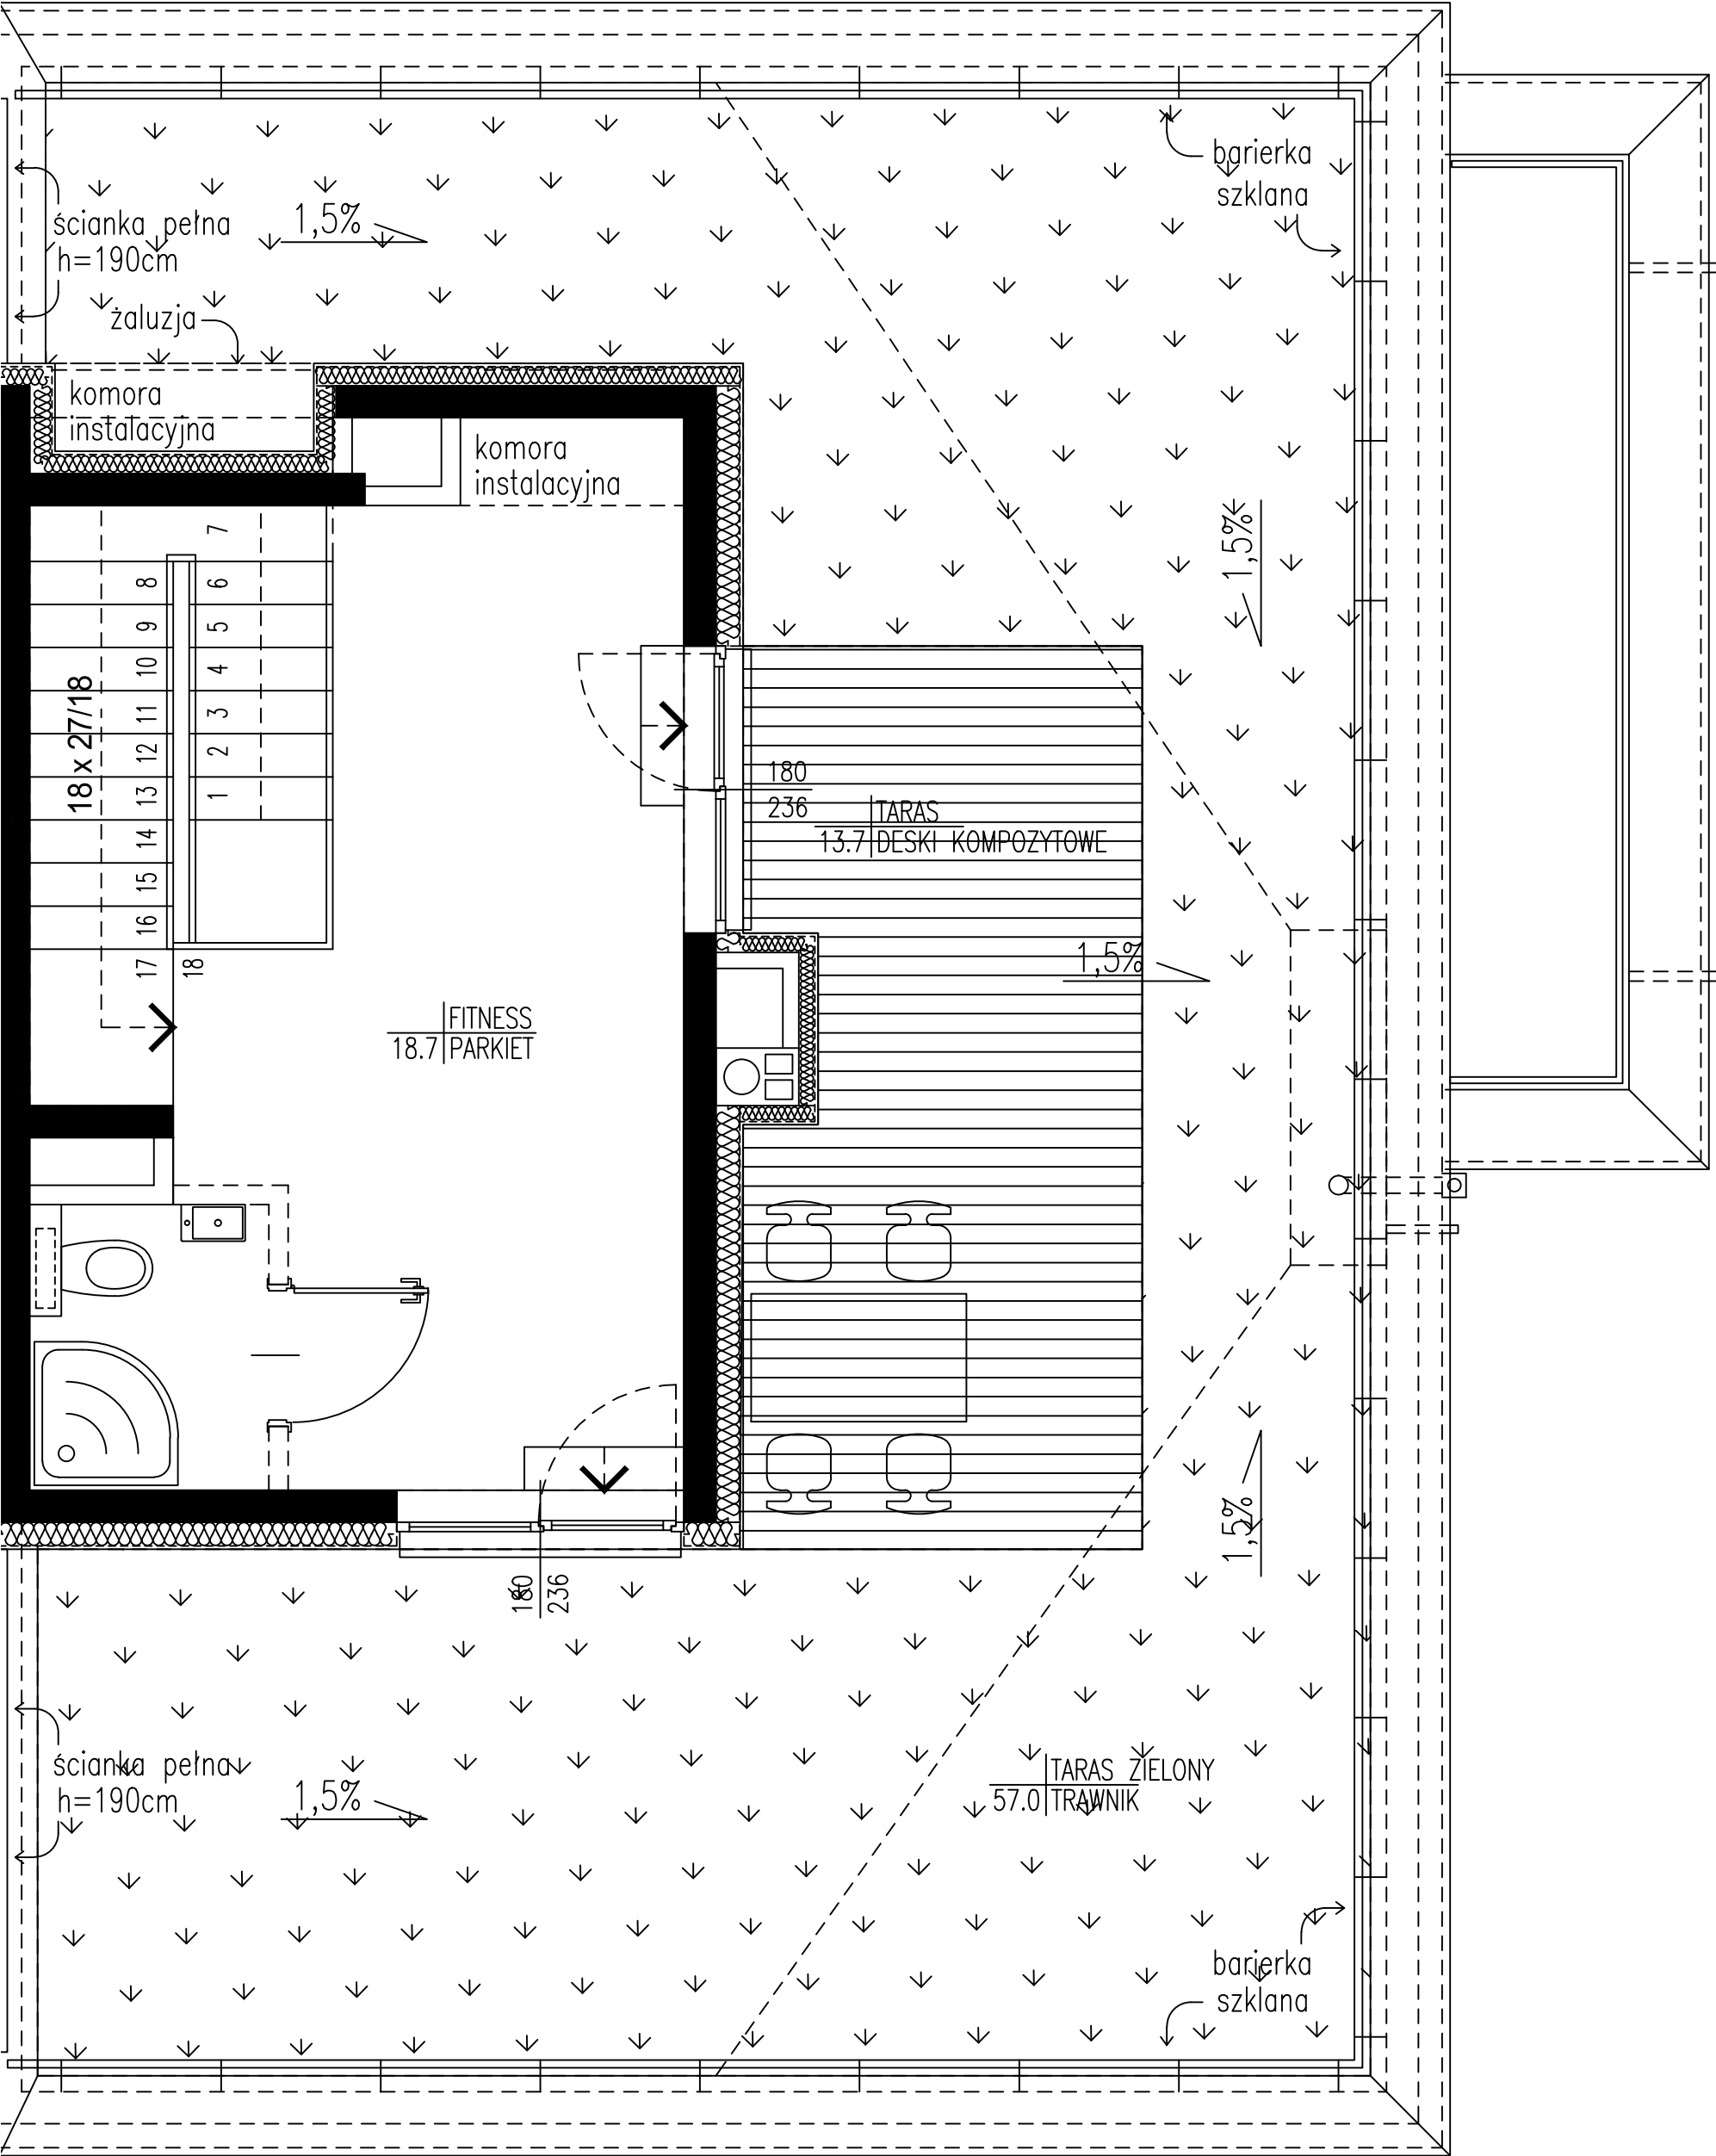

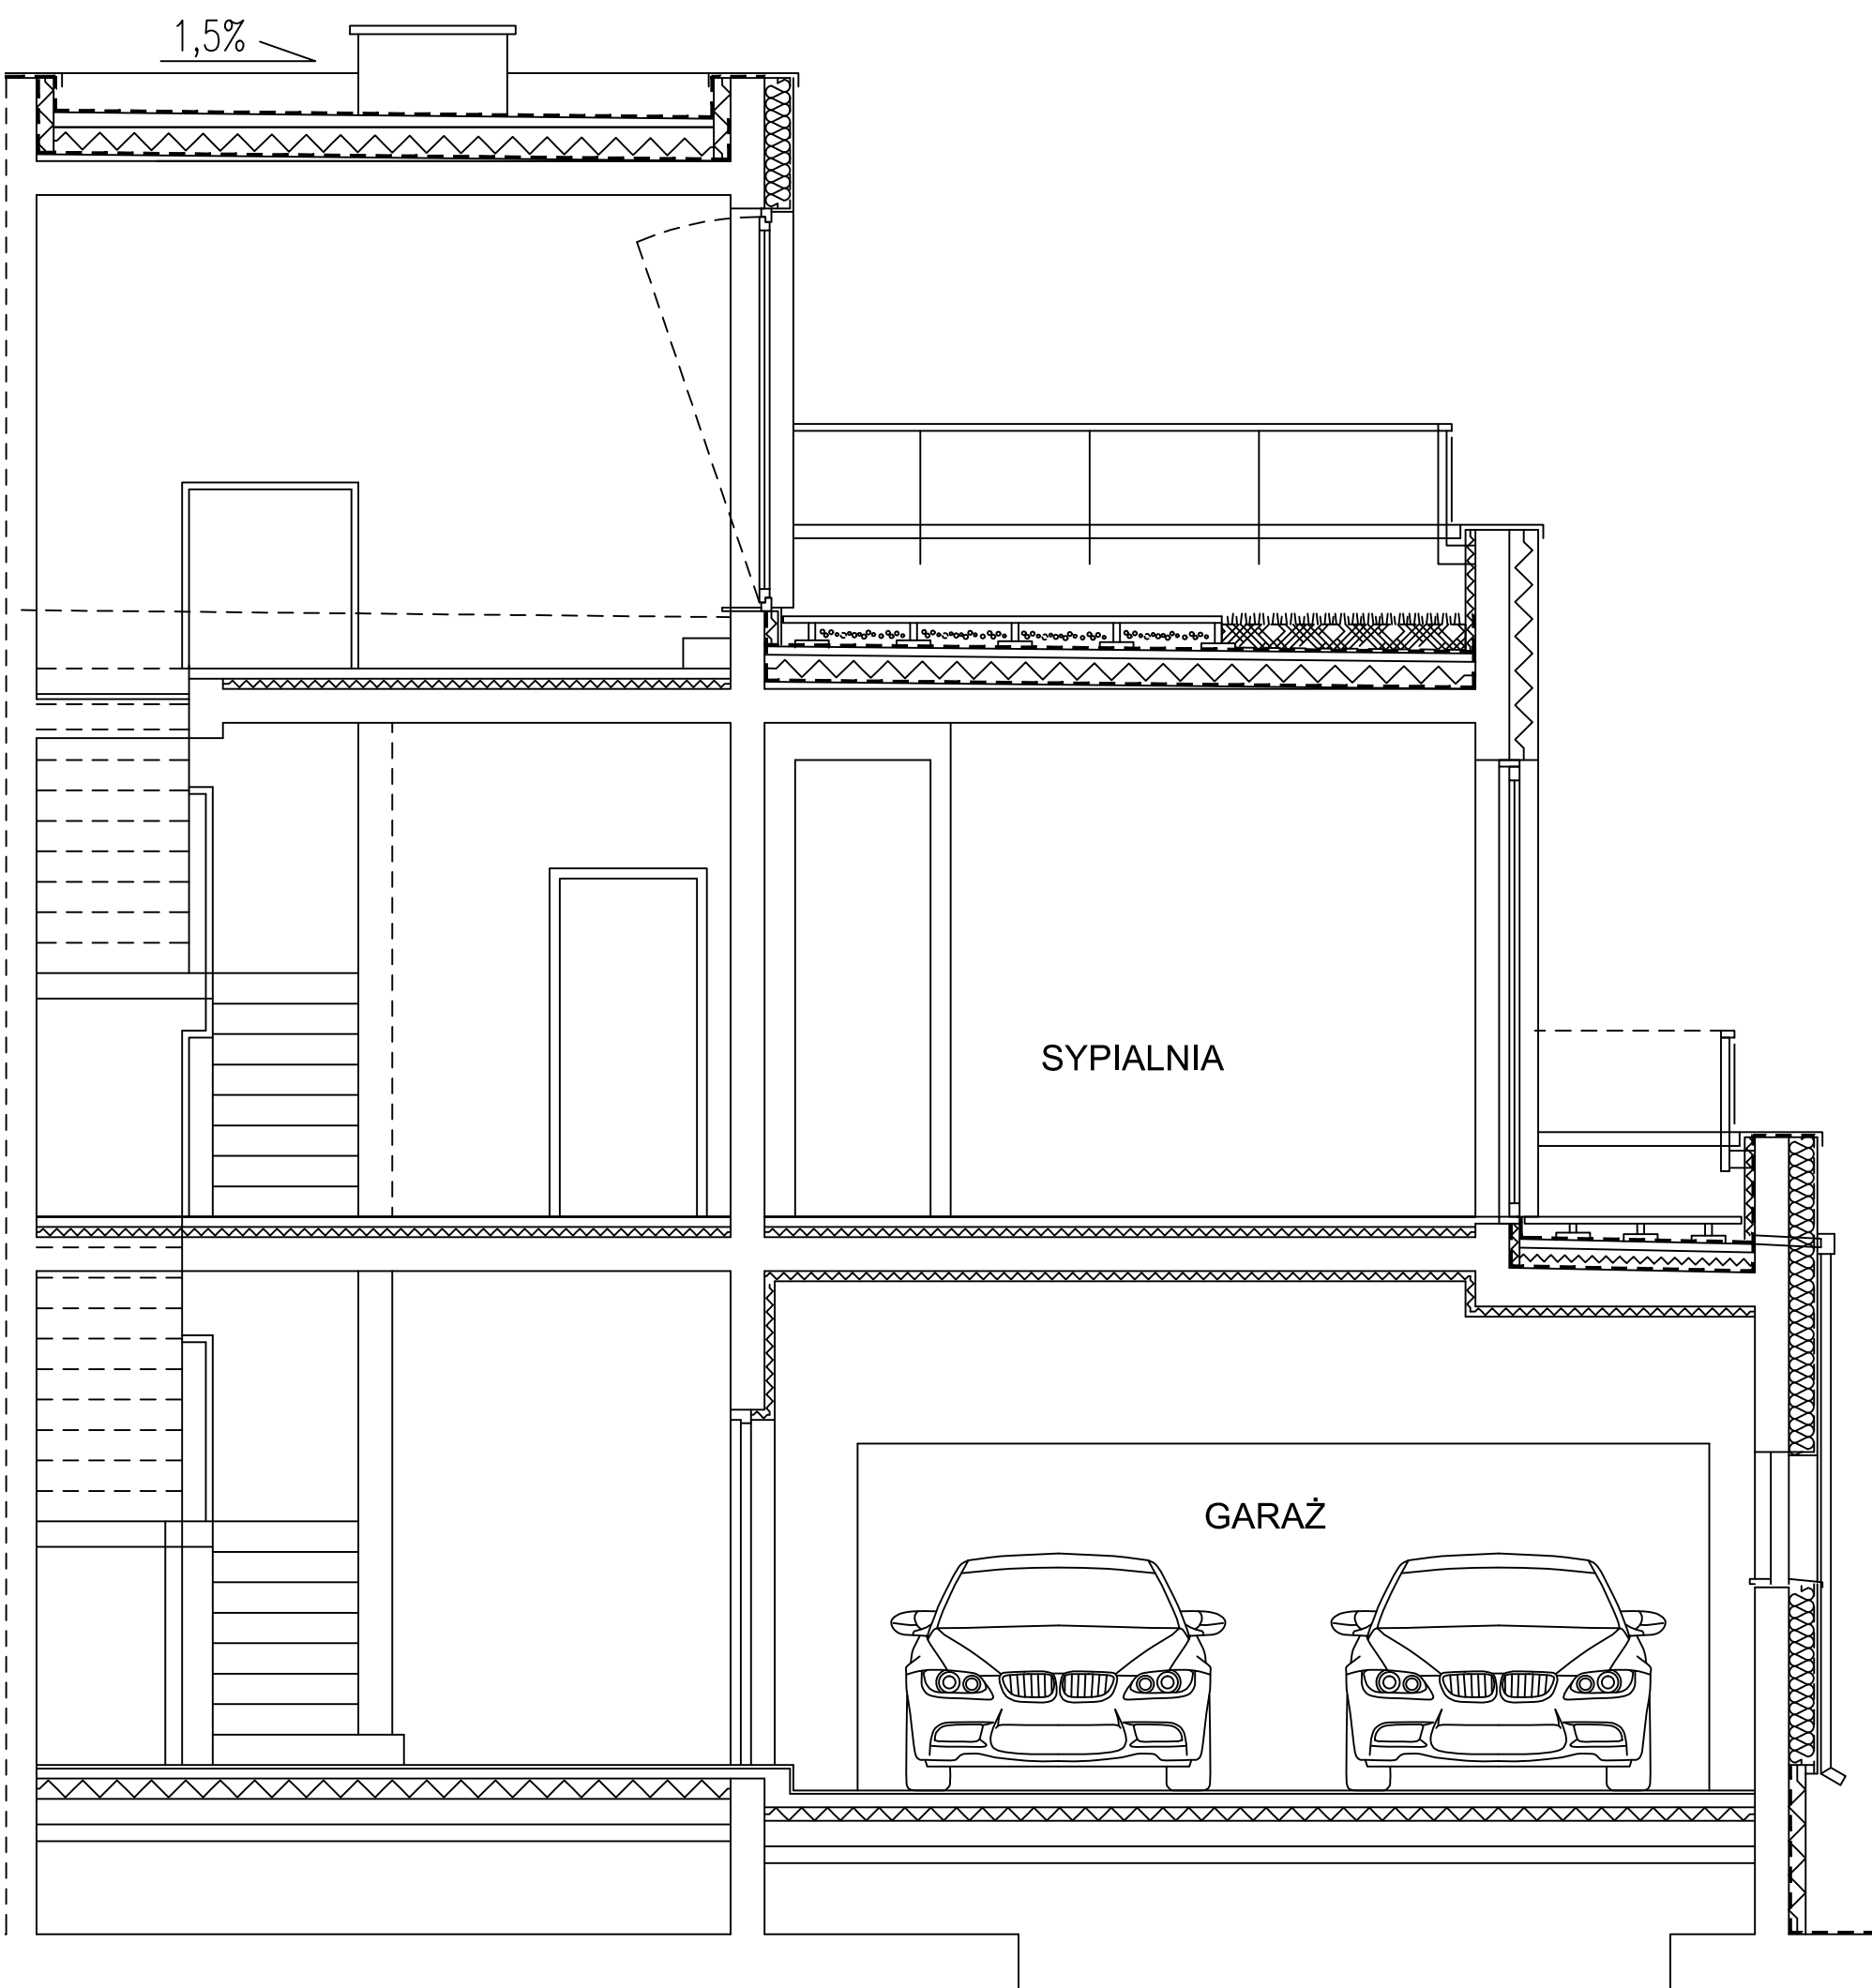

SEGMENT A2

PRZEKRÓJ TYPOWY A-A